



ΕΦΗΜΕΡΙΣ ΤΗΣ ΚΥΒΕΡΝΗΣΕΩΣ

ΤΗΣ ΕΛΛΗΝΙΚΗΣ ΔΗΜΟΚΡΑΤΙΑΣ

ΤΕΥΧΟΣ ΑΝΑΓΚΑΣΤΙΚΩΝ ΑΠΑΛΛΟΤΡΙΩΣΕΩΝ ΚΑΙ ΠΟΛΕΟΔΟΜΙΚΩΝ ΘΕΜΑΤΩΝ

Αρ. Φύλλου 3

27 Ιανουαρίου 2016

ΑΠΟΦΑΣΕΙΣ

Αριθμ. ΥΠΠΟΑ/ΓΔΑΠΚ/ΔΒΜΑ/
ΤΒΜΑΧΜΑΕ/346554/204215/9848/2909

Έγκριση οριοθέτησης του κηρυγμένου αρχαιολογικού χώρου και των μεμονωμένων κηρυγμένων μνημείων των Φθιωτίδων Θηβών - Νέας Αγχιάλου, Π.Ε. Μαγνησίας, Περιφέρειας Θεσσαλίας.

Ο ΥΠΟΥΡΓΟΣ ΠΟΛΙΤΙΣΜΟΥ ΚΑΙ ΑΘΛΗΤΙΣΜΟΥ

Έχοντας υπόψη:

1) Τον Ν. 3028/2002 «Για την προστασία των Αρχαιοτήτων και εν γένει της Πολιτιστικής Κληρονομιάς» (ΦΕΚ 153/Α'/28-6-2002) και συγκεκριμένα το άρθρο 12.

2) Το Π.δ. 63/2005 (ΦΕΚ 98/Α'/22.4.2005) «Κωδικοποίηση της νομοθεσίας για την Κυβέρνηση και τα Κυβερνητικά Όργανα».

3) Την ΥΠΠΟ/ΓΝΟΣ/49610/28-11-1990 κοινή υπουργική απόφαση «Εξαίρεση από τον περιορισμό των τριών υπογραφών» (ΦΕΚ 743/Β'/29-11-1990).

4) Το Π.δ. 70/2015 (ΦΕΚ 114/Α'/22-9-2015) «Ανασύσταση των Υπουργείων Πολιτισμού και Αθλητισμού και Τουρισμού».

5) Το Π.δ. 73/2015 (ΦΕΚ 116/Α'/23-9-2015) «Διορισμός Αντιπροέδρου της Κυβέρνησης, Υπουργών, Αναπληρωτών Υπουργών και Υφυπουργών».

6) Το Π.δ. 104/2014 (ΦΕΚ 171/Α'/28-8-2014) «Οργανισμός Υπουργείου Πολιτισμού και Αθλητισμού», όπως τροποποιήθηκε με τα άρθρα 31 και 39 του Ν. 4305/2014 (ΦΕΚ 237/Α'/31-10-2014).

7) Την υπ' αριθμ. ΥΠΠΟΑ/ΓΔΔΥΗΔ/ΔΔΑΑΔ/ΤΔΑΔΤΠ/Α1/272598/33659/30330/23405/6-10-2015 Κ.Υ.Α. «Διορισμός Μετακλητού Γενικού Γραμματέα στο Υπουργείο Πολιτισμού και Αθλητισμού» (ΦΕΚ ΥΟΔΔ/706/6-10-2015).

8) Την ομόφωνη γνωμοδότηση του Κεντρικού Αρχαιολογικού Συμβουλίου, όπως διατυπώθηκε στην με αριθμ. 41/09.12.2014 Συνεδρία του (θέμα 14ο).

9) Το υπ' αριθ. ΥΠΟΠΑΙΘ/ΓΔΑΜΤΕ/ΔΑΑΜ/ΤΤΦΚ/40683/4247/339/30.6.2015 έγγραφο του τμήματος Τοπογραφίσεων, Φωτογραμμετρίας και Κτηματολογίου, αποφασίζουμε:

Εγκρίνεται η οριοθέτηση του κηρυγμένου αρχαιολογικού χώρου και των μεμονωμένων κηρυγμένων μνημείων των Φθιωτίδων Θηβών - Νέας Αγχιάλου, Π.Ε. Μαγνησίας, Περιφέρειας Θεσσαλίας, για λόγους αποτελεσματικότερης προστασίας των σημαντικών καταλοίπων και μνημείων δημόσιου και ιδιωτικού χαρακτήρα της παλαιοχριστιανικής κυρίως περιόδου.

Η περιοχή του οριοθετούμενου αρχαιολογικού χώρου οριοθετείται στο συνημμένο τοπογραφικό διάγραμμα σε υπόβαθρο αποσπασμάτων χαρτών της Γ.Υ.Σ., κλίμακας 1:5.000, από την πολυγωνική γραμμή που ορίζουν τα σημεία «1, 2, 3, ...101, 102, 103, ...274, 275, 276 ακτογραμμή και 1».


Από τις διατάξεις της υπάρχουσας απόφασης δεν προκύπτει δαπάνη σε βάρος του κρατικού προϋπολογισμού.


Η απόφαση αυτή να δημοσιευθεί στην Εφημερίδα της Κυβερνήσεως.


Αθήνα, 13 Ιανουαρίου 2016

Ο ΥΠΟΥΡΓΟΣ
ΑΡΙΣΤΕΙΔΗΣ ΜΠΑΛΤΑΣ

ΕΘΝΙΚΟ ΤΥΠΟΓΡΑΦΕΙΟ
Για τεχνικούς λόγους στο σχεδιάγραμμα,
έγινε σμίκρυνση κατά ποσοστό **31%**

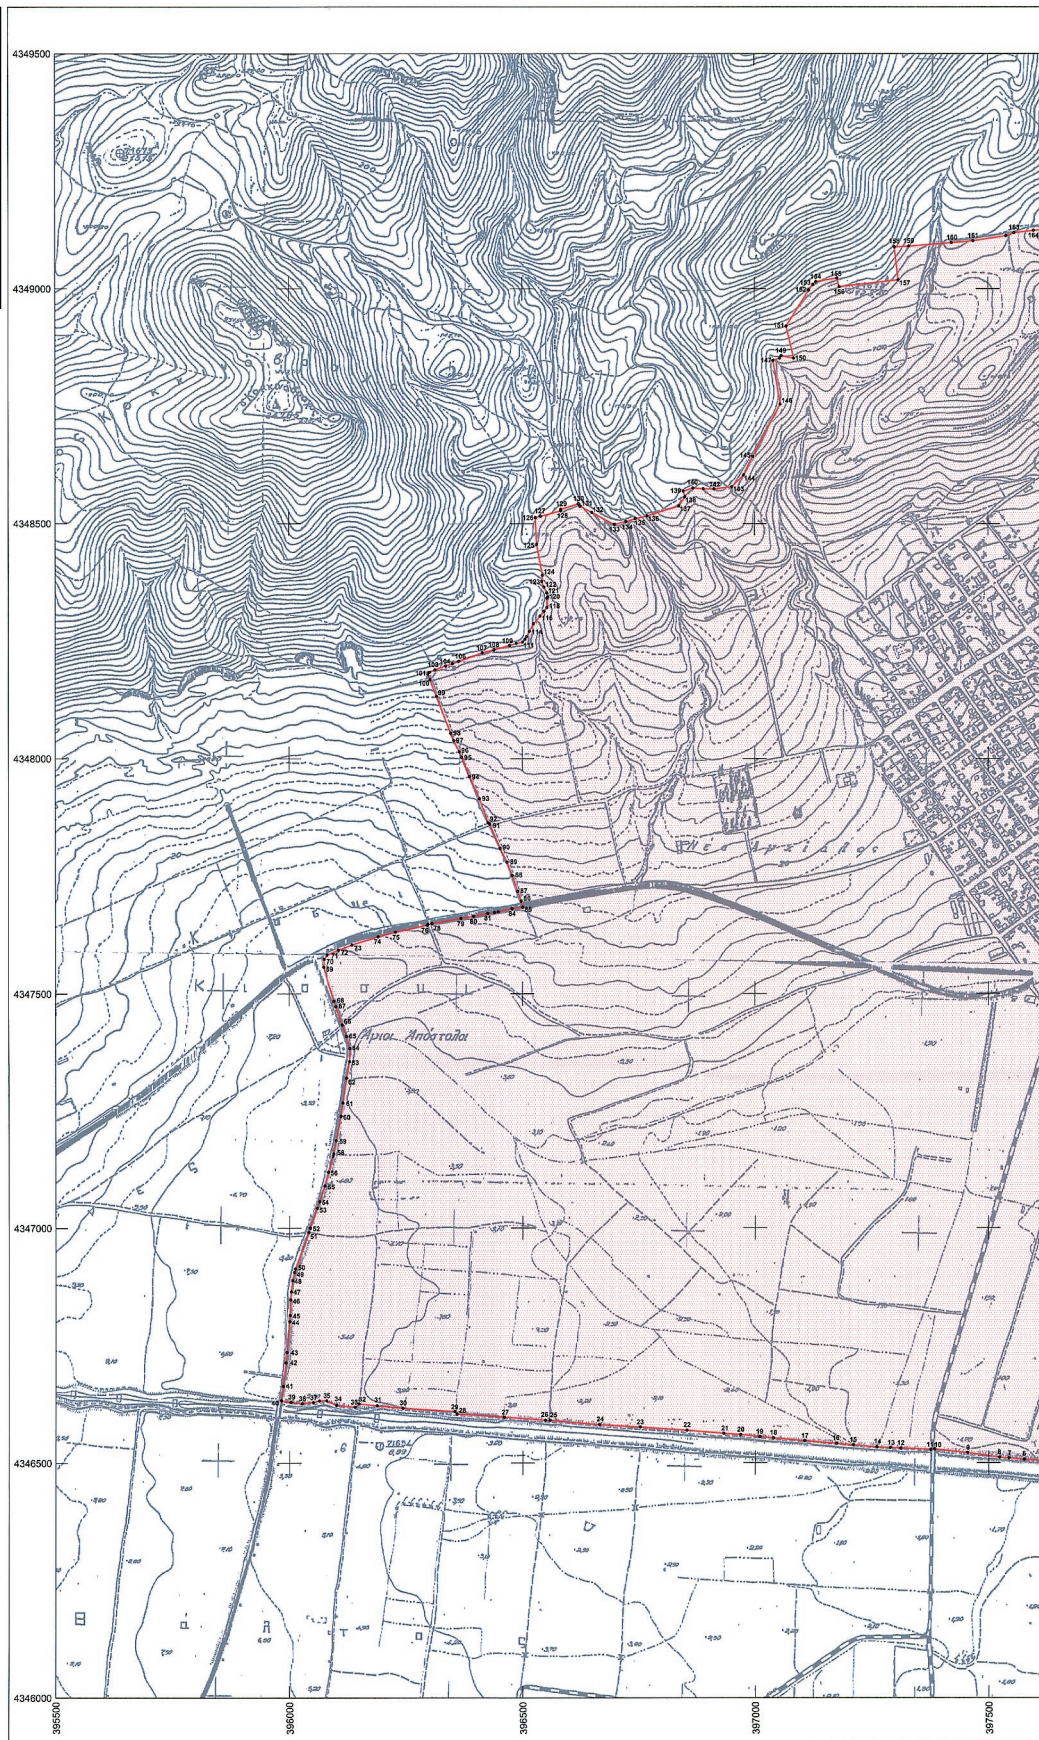

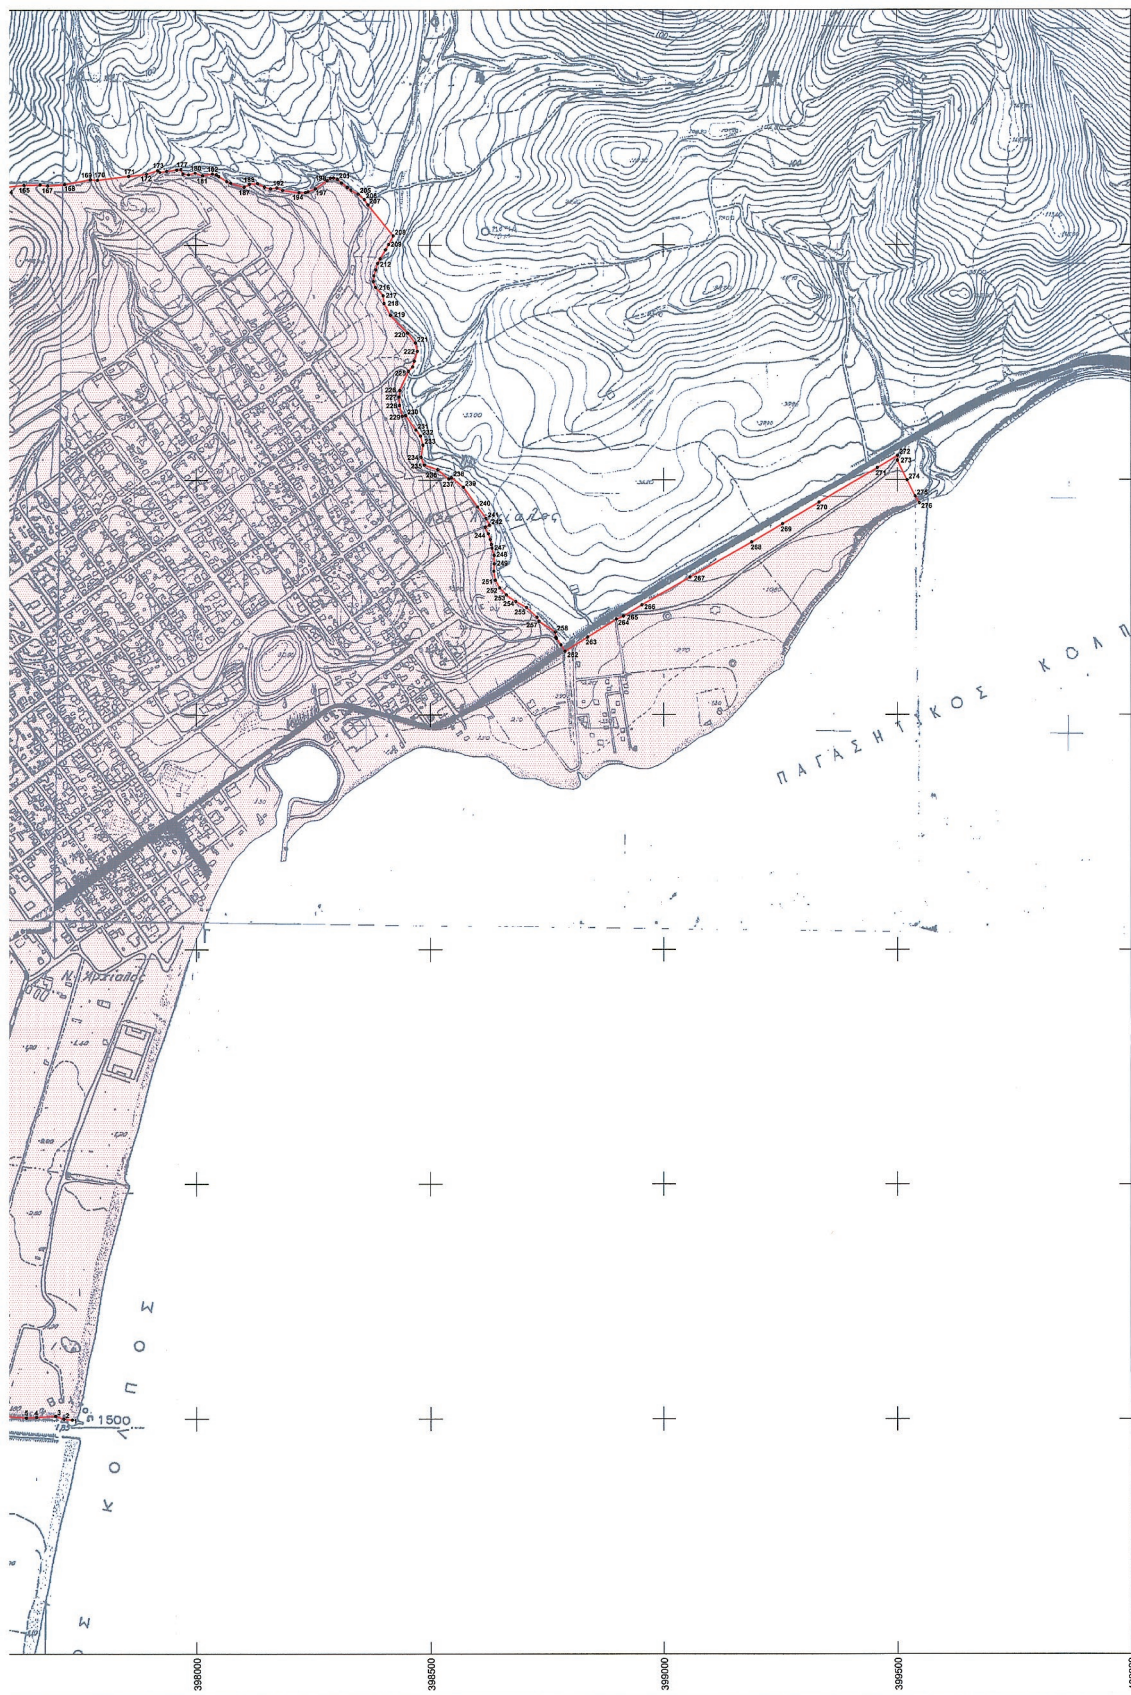

ΥΠΟΥΡΓΕΙΟ ΠΟΛΙΤΙΣΜΟΥ, ΠΑΙΔΕΙΑΣ ΚΑΙ ΘΡΗΣΚΕΥΜΑΤΩΝ ΓΕΝΙΚΗ ΔΙΕΥΘΥΝΣΗ ΑΝΑΣΤΗΛΩΣΗΣ, ΜΟΥΣΕΙΩΝ ΚΑΙ ΤΕΧΝΙΚΩΝ ΕΡΓΩΝ		
ΔΙΕΥΘΥΝΣΗ ΑΝΑΣΤΗΛΩΣΗΣ ΑΡΧΑΙΩΝ ΜΝΗΜΕΙΩΝ		
ΤΜΗΜΑ ΤΟΠΟΓΡΑΦΗΣΕΩΝ ΦΩΤΟΓΡΑΜΜΕΤΡΙΑΣ ΚΑΙ ΚΤΗΜΑΤΟΛΟΓΙΟΥ		
ΜΕΛΕΤΗ: Οριοθέτηση του κληρυμμένου αρχαιολογικού χώρου και των μεμονωμένων κληρυμμένων μνημείων των Φθιωπιδων Θηβών - Νέας Αγχιάλου, Π.Ε. Μαγνησίας, Περιφέρειας Θεσσαλίας		
ΣΧΕΔΙΟ: ΤΟΠΟΓΡΑΦΙΚΟ ΔΙΑΓΡΑΜΜΑ		
ΣΧΕΔΙΑΣΗ - ΥΠΟΛΟΓΙΣΜΟΙ	ΥΠΟΓΡΑΦΗ	ΚΛΙΜΑΚΑ
Μαρία Τσιφάκογλου - Αρχηγός Τοπογράφος Μηχανικός		1:5000
		ΗΜΕΡΗΝΙΑ
		Ιούλιος 2015
ΥΠΟΜΝΗΜΑ  ΑΡΧΑΙΟΛΟΓΙΚΟΣ ΧΩΡΟΣ	ΘΕΩΡΗΣΗ ΠΡΟΪΣΤΑΜΕΝΟΥ	
ΠΑΡΑΤΗΡΗΣΕΙΣ: Παράρτημα Αποστήκων Φ.Κ. Γ.Υ.Σ. 5325_2, 5326_1, 5326_2 και 5326_3 εκδ. 1.9.000 Συντελεστής Γραμμικής Ποσοστάσεως Φύλλου Γ.Υ.Σ. 088729 Ελληνικό Γεωδαιτικό Σύστημα Αναφοράς 1987 (Ε.Γ.Σ.Α. '87) Ελλειμματικός αναφοράς GRS 60 (a = 6 378 137 μ, b = 298,257222101) Προβάλλει : Εγκρίσει Μηχανικός Καταρτίς Μεταλλικός Δε = 24° 00' 00" μκ Κκ = 6.899000 Τεταμηνή Καταρτίς Μεταλλικός : +508 000.00 μ Γεωγραφικό Πλάτος Αναφοράς : 0° 00' 00"		
		

Οριοθέτηση του κηρυγμένου αρχαιολογικού χώρου και των μεμονωμένων κηρυγμένων μνημείων των Φθιωτίδων Θηβών - Νέας Αγχιάλου, Π.Ε. Μαγνησίας, Περιφέρειας Θεσσαλίας					
Α/Α ΣΗΜΕΙΟΥ	ΣΥΝΤΕΤΑΓΜΕΝΕΣ ΣΤΟ ΕΓΣΑ '87		Α/Α ΣΗΜΕΙΟΥ	ΣΥΝΤΕΤΑΓΜΕΝΕΣ ΣΤΟ ΕΓΣΑ '87	
	Χ	Υ		Χ	Υ
1	397733,2	4346498,4	43	395994,2	4346735,3
2	397715,5	4346500,0	44	396000,0	4346801,4
3	397697,9	4346506,5	45	396000,7	4346814,4
4	397657,5	4346503,7	46	396002,1	4346847,4
5	397635,3	4346502,7	47	396003,3	4346864,6
6	397576,0	4346507,3	48	396006,1	4346888,8
7	397543,3	4346510,1	49	396010,3	4346906,2
8	397523,0	4346511,6	50	396012,6	4346913,4
9	397454,6	4346521,5	51	396041,3	4346990,5
10	397384,5	4346529,1	52	396044,3	4347000,2
11	397376,1	4346528,4	53	396059,6	4347041,9
12	397311,6	4346531,1	54	396064,8	4347056,0
13	397289,3	4346532,0	55	396075,4	4347089,5
14	397260,9	4346533,2	56	396084,1	4347118,7
15	397209,7	4346537,7	57	396093,8	4347152,0
16	397174,0	4346540,7	58	396095,5	4347157,2
17	397106,1	4346546,5	59	396101,0	4347185,5
18	397039,2	4346552,3	60	396111,3	4347237,2
19	397009,8	4346555,1	61	396115,4	4347265,9
20	396968,7	4346559,6	62	396123,9	4347319,3
21	396932,4	4346562,3	63	396129,6	4347355,5
22	396852,5	4346568,8	64	396130,3	4347384,0
23	396752,1	4346575,6	65	396123,6	4347409,9
24	396664,5	4346580,9	66	396114,2	4347433,7
25	396558,4	4346590,4	67	396100,2	4347472,8
26	396548,4	4346590,5	68	396096,2	4347483,8
27	396459,8	4346597,5	69	396074,1	4347555,9
28	396359,7	4346603,7	70	396074,9	4347572,6
29	396354,5	4346609,1	71	396081,6	4347581,4
30	396243,6	4346616,3	72	396106,0	4347591,9
31	396188,2	4346621,7	73	396135,2	4347603,0
32	396149,8	4346625,5	74	396191,5	4347620,4
33	396141,0	4346618,5	75	396228,5	4347630,1
34	396101,5	4346622,4	76	396296,1	4347644,9
35	396079,7	4346632,6	77	396298,0	4347646,6
36	396063,7	4346632,1	78	396307,1	4347648,4
37	396050,8	4346628,7	79	396368,8	4347659,2
38	396026,7	4346626,3	80	396396,1	4347663,9
39	396002,8	4346629,0	81	396426,3	4347670,0
40	395982,2	4346632,6	82	396440,7	4347672,3
41	395986,0	4346663,1	83	396448,5	4347673,6
42	395992,2	4346713,2	84	396477,9	4347680,6

Οριοθέτηση του κηρυγμένου αρχαιολογικού χώρου και των μεμονωμένων κηρυγμένων μνημείων των Φθιωτίδων Θηβών - Νέας Αγχιάλου, Π.Ε. Μαγνησίας, Περιφέρειας Θεσσαλίας					
Α/Α ΣΗΜΕΙΟΥ	ΣΥΝΤΕΤΑΓΜΕΝΕΣ ΣΤΟ ΕΓΣΑ '87		Α/Α ΣΗΜΕΙΟΥ	ΣΥΝΤΕΤΑΓΜΕΝΕΣ ΣΤΟ ΕΓΣΑ '87	
	Χ	Υ		Χ	Υ
85	396501,1	4347683,6	127	396539,6	4348516,0
86	396497,4	4347696,7	128	396583,7	4348527,6
87	396490,3	4347717,3	129	396583,3	4348530,5
88	396478,6	4347751,3	130	396620,8	4348542,4
89	396467,2	4347779,8	131	396624,0	4348537,2
90	396452,7	4347809,3	132	396649,9	4348524,2
91	396430,7	4347860,2	133	396697,7	4348498,6
92	396427,0	4347863,4	134	396722,8	4348504,6
93	396408,6	4347914,6	135	396743,0	4348510,7
94	396387,7	4347961,5	136	396768,1	4348516,8
95	396370,7	4348002,6	137	396837,1	4348537,6
96	396365,8	4348014,4	138	396849,6	4348556,7
97	396354,0	4348038,1	139	396846,2	4348568,5
98	396347,3	4348053,7	140	396867,2	4348575,3
99	396316,5	4348131,8	141	396889,7	4348573,5
100	396303,0	4348167,2	142	396912,9	4348573,1
101	396298,0	4348179,4	143	396951,2	4348577,9
102	396301,7	4348183,0	144	396976,3	4348602,7
103	396313,3	4348188,6	145	396996,0	4348642,4
104	396336,3	4348197,1	146	397055,1	4348753,8
105	396350,9	4348201,4	147	397039,8	4348847,8
106	396364,1	4348206,2	148	397054,1	4348852,8
107	396414,9	4348224,6	149	397057,4	4348857,9
108	396439,7	4348231,0	150	397084,1	4348852,5
109	396472,9	4348240,6	151	397067,7	4348920,7
110	396487,4	4348244,7	152	397116,5	4348997,0
111	396501,0	4348247,9	153	397125,0	4349009,5
112	396505,8	4348253,5	154	397131,8	4349015,3
113	396509,4	4348259,1	155	397176,9	4349023,1
114	396515,4	4348270,7	156	397181,6	4349004,6
115	396524,3	4348286,5	157	397308,1	4349019,2
116	396538,2	4348302,8	158	397299,6	4349088,7
117	396546,8	4348313,2	159	397331,0	4349090,2
118	396553,0	4348321,2	160	397421,9	4349097,6
119	396552,9	4348341,2	161	397468,4	4349101,6
120	396554,5	4348343,8	162	397538,6	4349112,0
121	396552,6	4348352,3	163	397555,8	4349118,4
122	396546,8	4348364,8	164	397597,6	4349123,2
123	396541,9	4348376,7	165	397632,4	4349126,9
124	396543,5	4348389,8	166	397666,6	4349127,5
125	396531,1	4348455,7	167	397682,9	4349125,4
126	396528,4	4348513,0	168	397719,4	4349128,2

Οριοθέτηση του κηρυγμένου αρχαιολογικού χώρου και των μεμονωμένων κηρυγμένων μνημείων των Φθιωτίδων Θηβών - Νέας Αγχιάλου, Π.Ε. Μαγνησίας, Περιφέρειας Θεσσαλίας					
Α/Α ΣΗΜΕΙΟΥ	ΣΥΝΤΕΤΑΓΜΕΝΕΣ ΣΤΟ ΕΓΣΑ '87		Α/Α ΣΗΜΕΙΟΥ	ΣΥΝΤΕΤΑΓΜΕΝΕΣ ΣΤΟ ΕΓΣΑ '87	
	X	Y		X	Y
169	397774,2	4349138,9	211	398393,5	4348971,1
170	397789,2	4349137,6	212	398388,2	4348961,5
171	397856,1	4349145,7	213	398384,2	4348947,8
172	397894,2	4349150,3	214	398380,5	4348935,4
173	397917,8	4349158,4	215	398379,1	4348922,6
174	397922,5	4349154,3	216	398384,1	4348910,4
175	397937,4	4349157,1	217	398400,1	4348893,0
176	397959,6	4349159,2	218	398401,8	4348876,7
177	397968,3	4349160,2	219	398415,0	4348851,4
178	397972,5	4349150,7	220	398452,2	4348813,5
179	397984,6	4349149,2	221	398468,5	4348792,3
180	397998,7	4349153,0	222	398472,9	4348774,5
181	398014,3	4349147,2	223	398466,5	4348752,7
182	398035,4	4349151,2	224	398462,6	4348740,5
183	398043,9	4349149,5	225	398453,7	4348731,2
184	398049,0	4349145,5	226	398435,3	4348690,1
185	398066,1	4349134,8	227	398433,7	4348676,1
186	398074,6	4349130,9	228	398434,6	4348658,4
187	398103,0	4349122,6	229	398440,7	4348635,5
188	398114,2	4349129,0	230	398447,7	4348636,8
189	398131,6	4349130,5	231	398469,6	4348605,9
190	398146,4	4349122,9	232	398479,5	4348593,1
191	398159,3	4349119,6	233	398484,4	4348573,9
192	398172,7	4349121,6	234	398480,4	4348548,4
193	398185,2	4349115,9	235	398487,5	4348532,0
194	398220,1	4349110,8	236	398516,5	4348522,5
195	398234,1	4349111,5	237	398539,8	4348502,1
196	398239,5	4349113,4	238	398545,8	4348505,3
197	398255,1	4349119,5	239	398571,0	4348484,8
198	398280,5	4349136,9	240	398601,9	4348442,5
199	398287,3	4349141,8	241	398619,8	4348417,9
200	398294,2	4349142,3	242	398627,2	4348403,2
201	398302,7	4349139,4	243	398617,8	4348399,0
202	398311,6	4349131,9	244	398624,1	4348385,3
203	398323,3	4349122,5	245	398628,6	4348373,3
204	398331,3	4349116,4	246	398631,0	4348362,4
205	398347,0	4349108,0	247	398631,9	4348354,7
206	398360,0	4349096,9	248	398636,8	4348339,2
207	398367,5	4349085,6	249	398636,8	4348321,2
208	398421,8	4349019,9	250	398636,1	4348305,5
209	398411,7	4349001,5	251	398639,1	4348286,4
210	398405,2	4348990,2	252	398648,5	4348269,8

[illegible]

Παρατήρηση: Η κλειστή πολυγωνική γραμμή που οριοθετεί τον αρχαιολογικό χώρο ορίζεται από τα σημεία: «1,2,3,...,101,102,103,...,274,275,276, ακτογραμμή και 1»

PIN_SYNTETAGMENWN N_AGXIALOS.xls



ΑΠΟ ΤΟ ΕΘΝΙΚΟ ΤΥΠΟΓΡΑΦΕΙΟ

ΚΑΠΟΔΙΣΤΡΙΟΥ 34 * ΑΘΗΝΑ 104 32 * ΤΗΛ. 210 52 79 000 * FAX 210 52 21 004